

REVALIS



GUILLAUME
BALMA
SA



Appartement 1 - Rez et 1er étage (Réf 981)

Duplex 4.5 pièces

PPE (SBP)


logement	144 m ²
balcon	10 m ²
terrasse	15 m ²
cave	3 m ²

PPE pondérée

logement	100 %
balcon	50 %
terrasse	33 %



total: 154 m²

« Les côtes, surfaces et les végétaux portés aux plans sont approximatifs et pourront varier suivant les impératifs de la construction. Les retombées, faux-plafonds, canalisations ne figurent pas. »

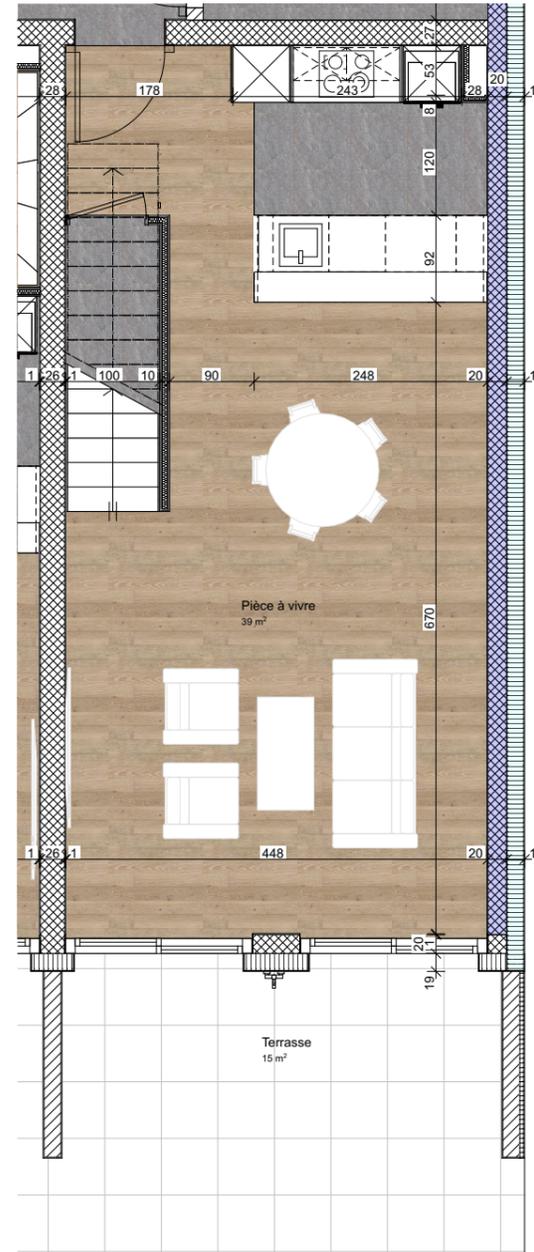

Plan Rez-de-chaussée

échelle 1:75

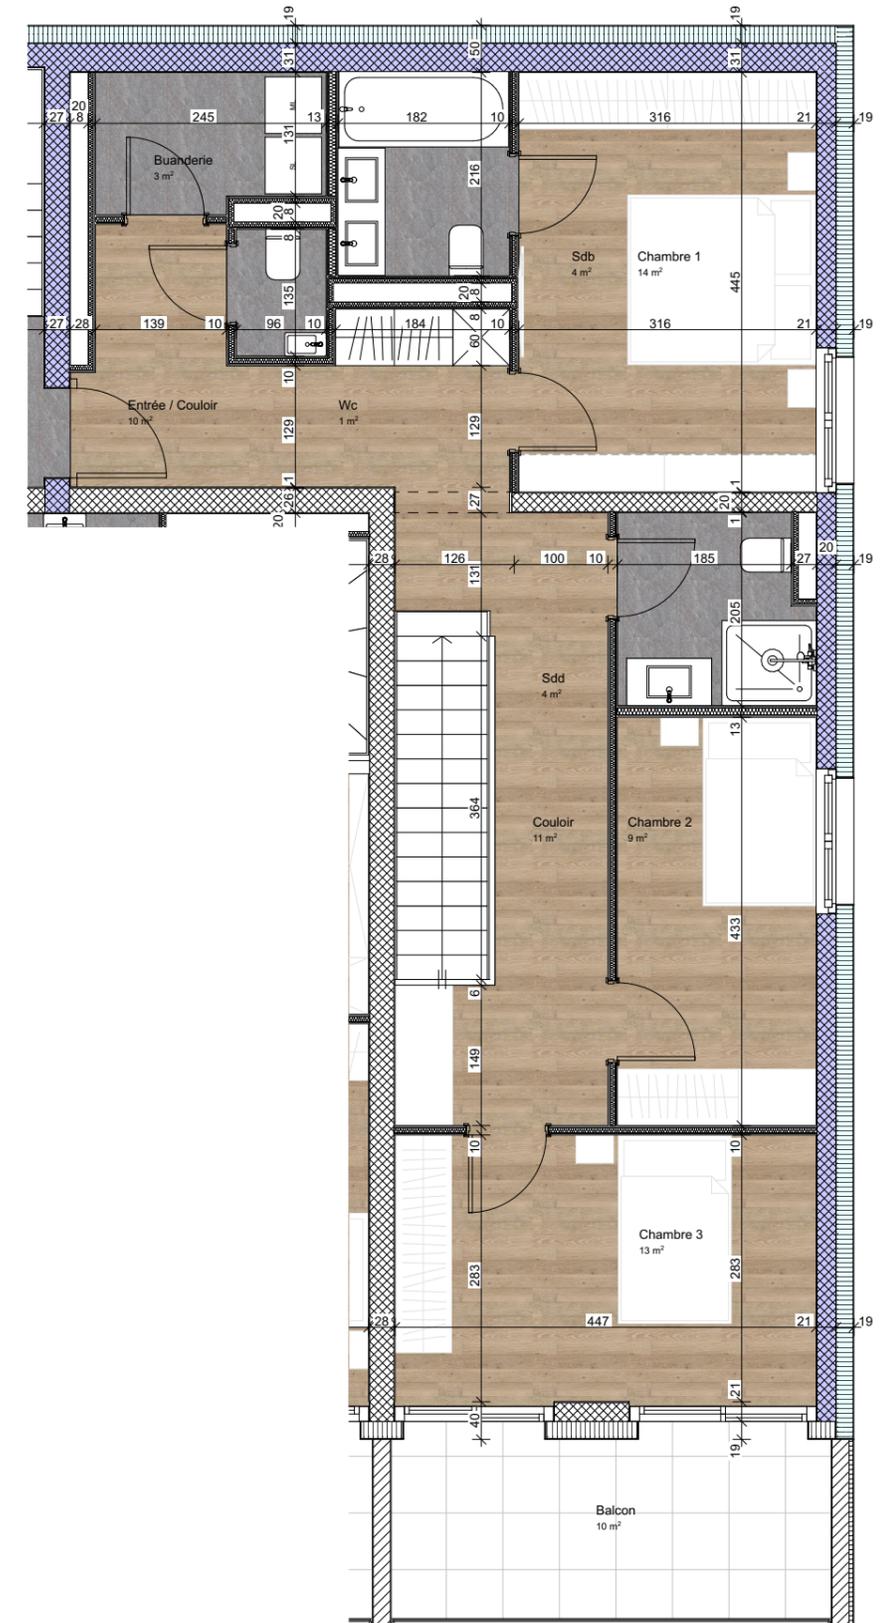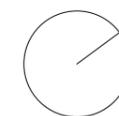

Plan 1er étage

« Mobilier et aménagements à titre informatif »
« Les illustrations et perspectives sont à caractère d'ambiance et non contractuelles »