

REVALIS



GUILLAUME
BALMA
SA




Appartement 4 - Rez et 1er étage (Réf 984)

Duplex 3.5 pièces


PPE (SBP)		PPE pondérée	
logement	118 m2		100 %
balcon	12 m2		50 %
terrasse	18 m2		33 %
cave	3 m2		
		total:	130 m2

« Les côtes, surfaces et les végétaux portés aux plans sont approximatifs et pourront varier suivant les impératifs de la construction. Les retombées, faux-plafonds, canalisations ne figurent pas. »

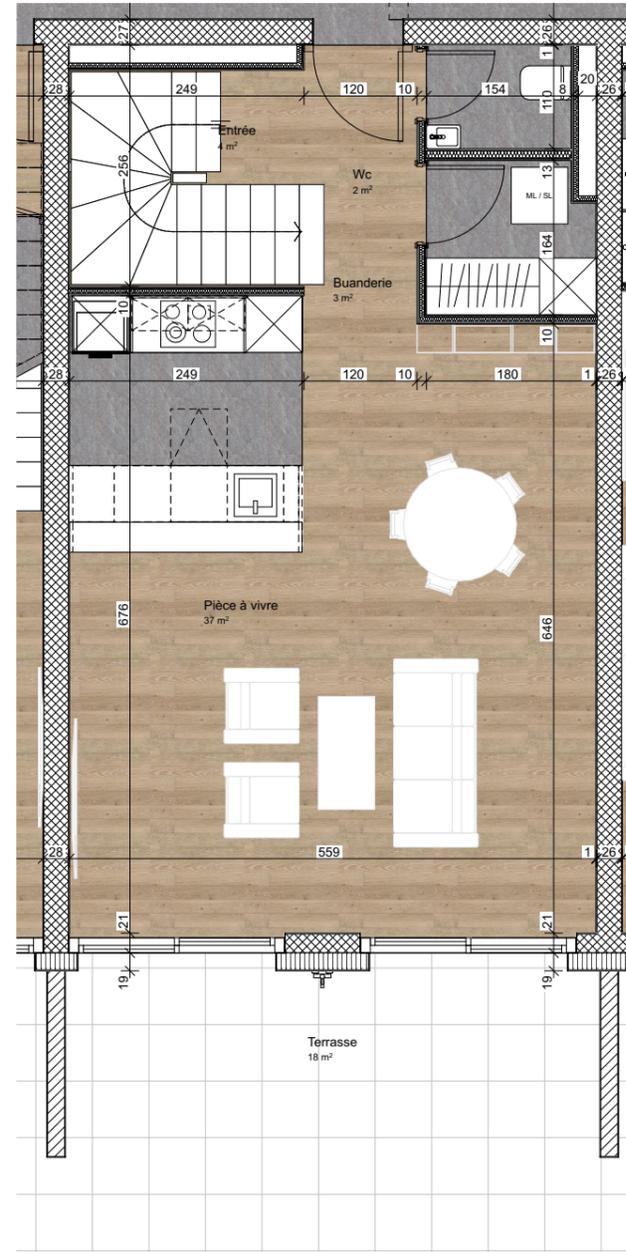

Plan Rez-de-chaussée

échelle 1:75

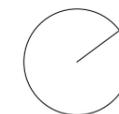

Plan 1er étage

« Mobilier et aménagements à titre informatif »
« Les illustrations et perspectives sont à caractère d'ambiance et non contractuelles »