


REVALIS



GUILLAUME
BALMA
SA

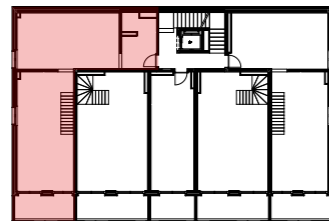

Appartement 5 - Rez et 1er étage (Réf 985)

Duplex 4.5 pièces

PPE (SBP)


logement	159 m2
balcon	10 m2
terrasse	15 m2
cave	3 m2

PPE pondérée


100 %
50 %
33 %

total: 169 m2

« Les côtes, surfaces et les végétaux portés aux plans sont approximatifs et pourront varier suivant les impératifs de la construction. Les retombées, faux-plafonds, canalisations ne figurent pas. »

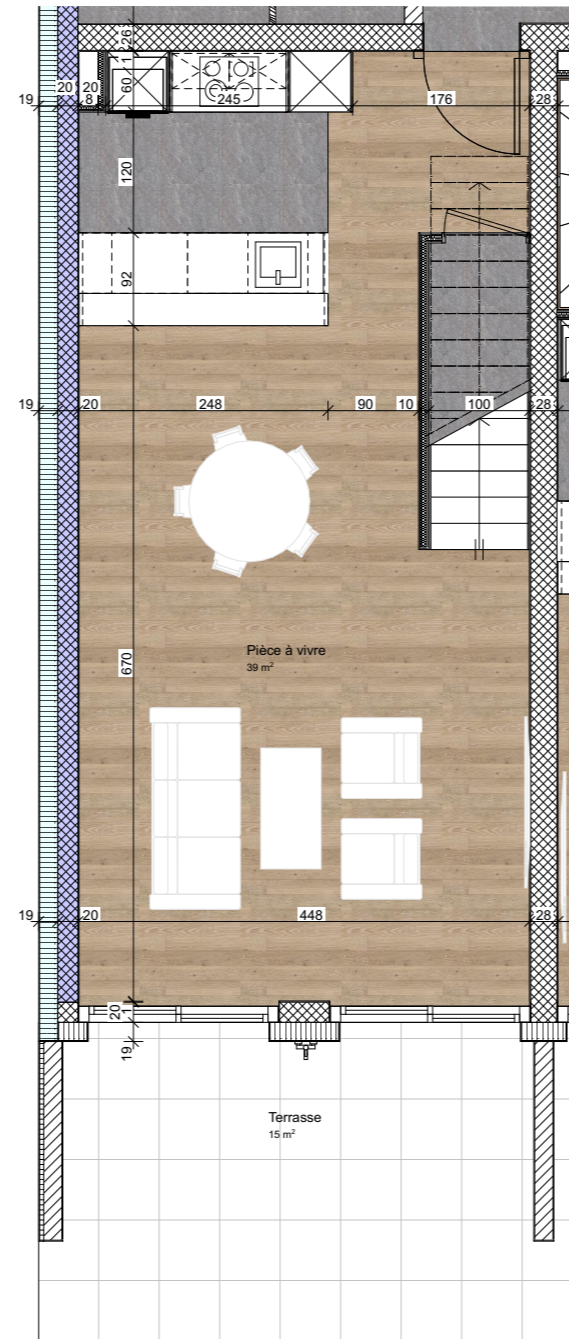


Plan Rez-de-chaussée

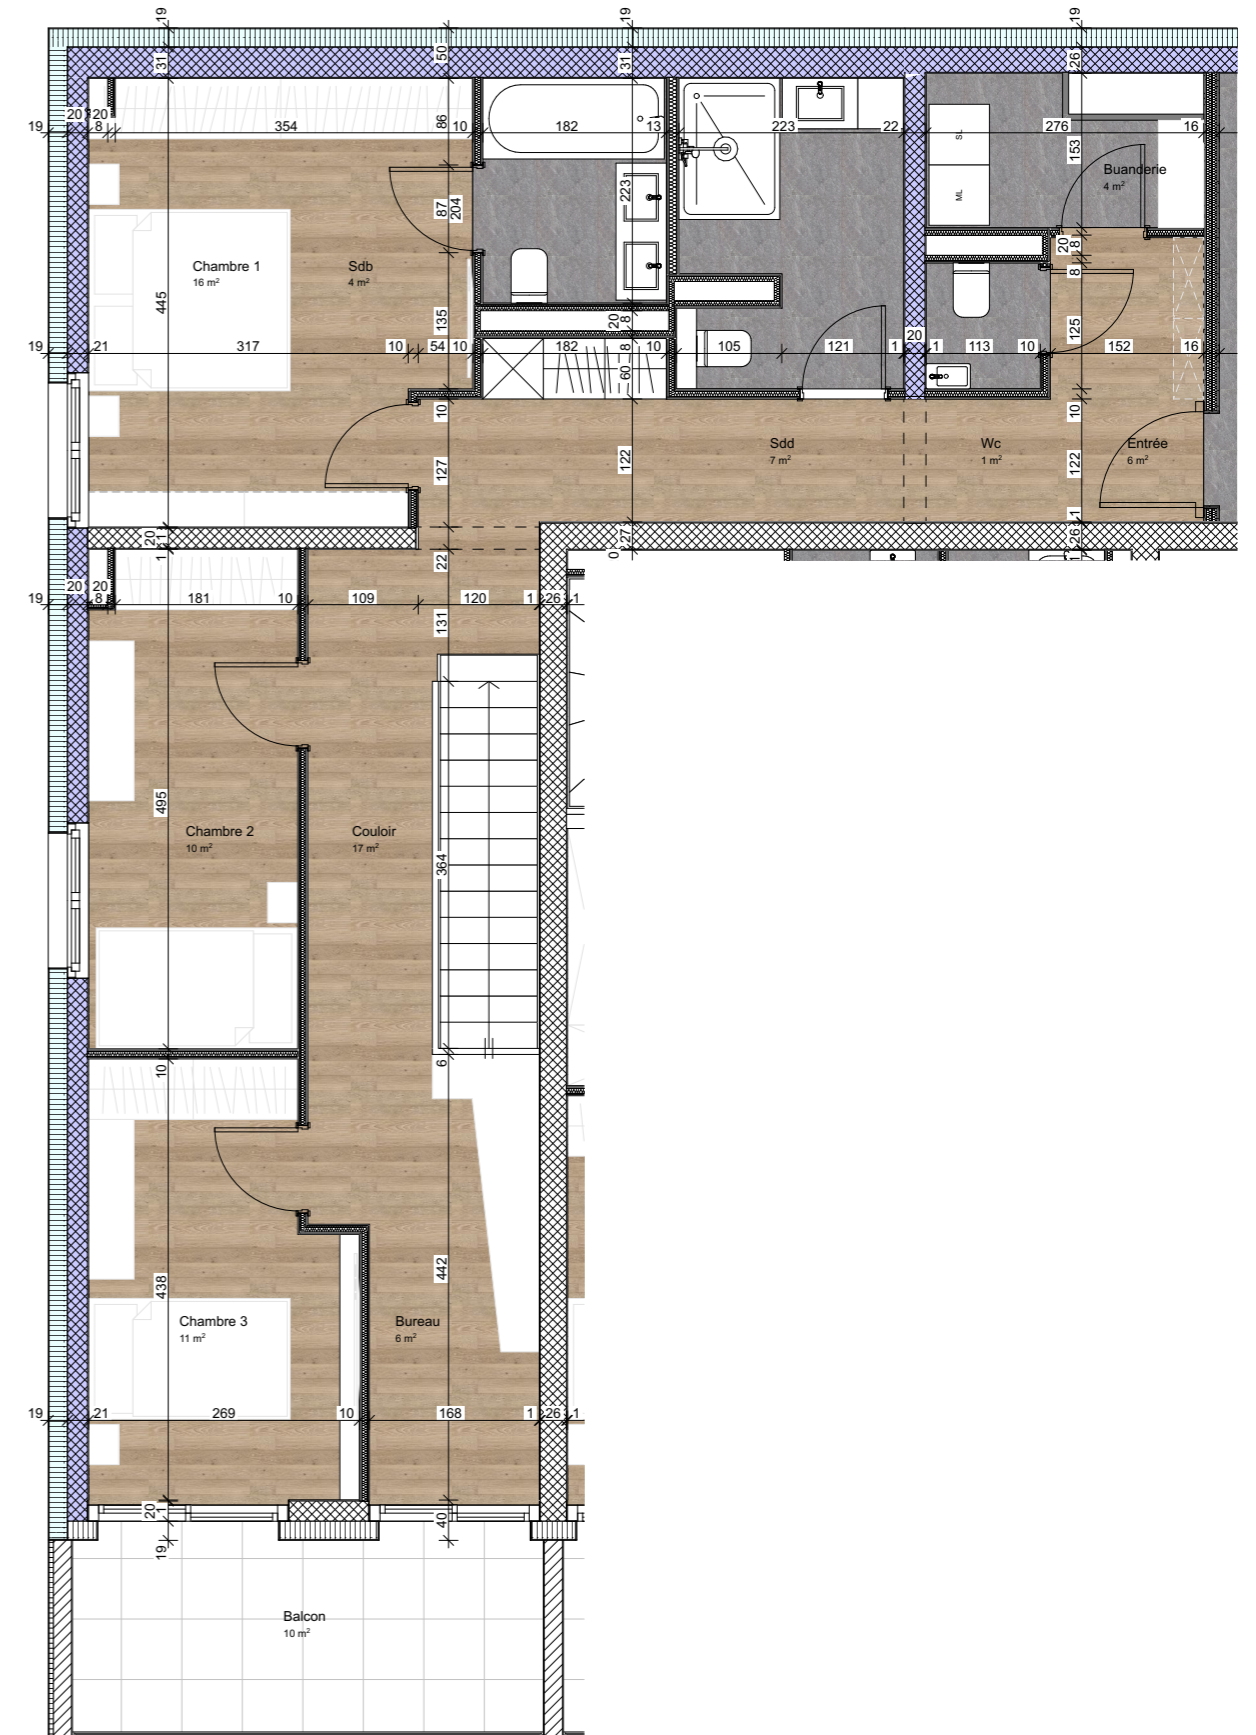

Plan 1er étage

échelle 1:75

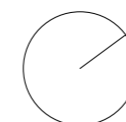

« Mobilier et aménagements à titre informatif »
« Les illustrations et perspectives sont à caractère d'ambiance et non contractuelles »