


REVALIS

GB GUILLAUME
BALMA
SA

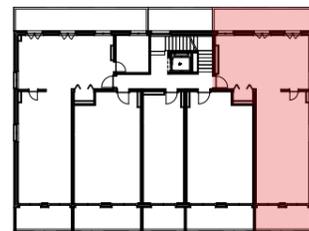

Appartement 12 - 3ème étage (Réf 101)

3.5 pièces



PPE (SBP)		PPE pondérée	
logement	95 m2		100 %
balcon	27 m2		50 %
cave	3 m2		

total: 109 m2

« Les côtes, surfaces et les végétaux portés aux plans sont approximatifs et pourront varier suivant les impératifs de la construction. Les retombées, faux-plafonds, canalisations ne figurent pas. »



échelle 1:75

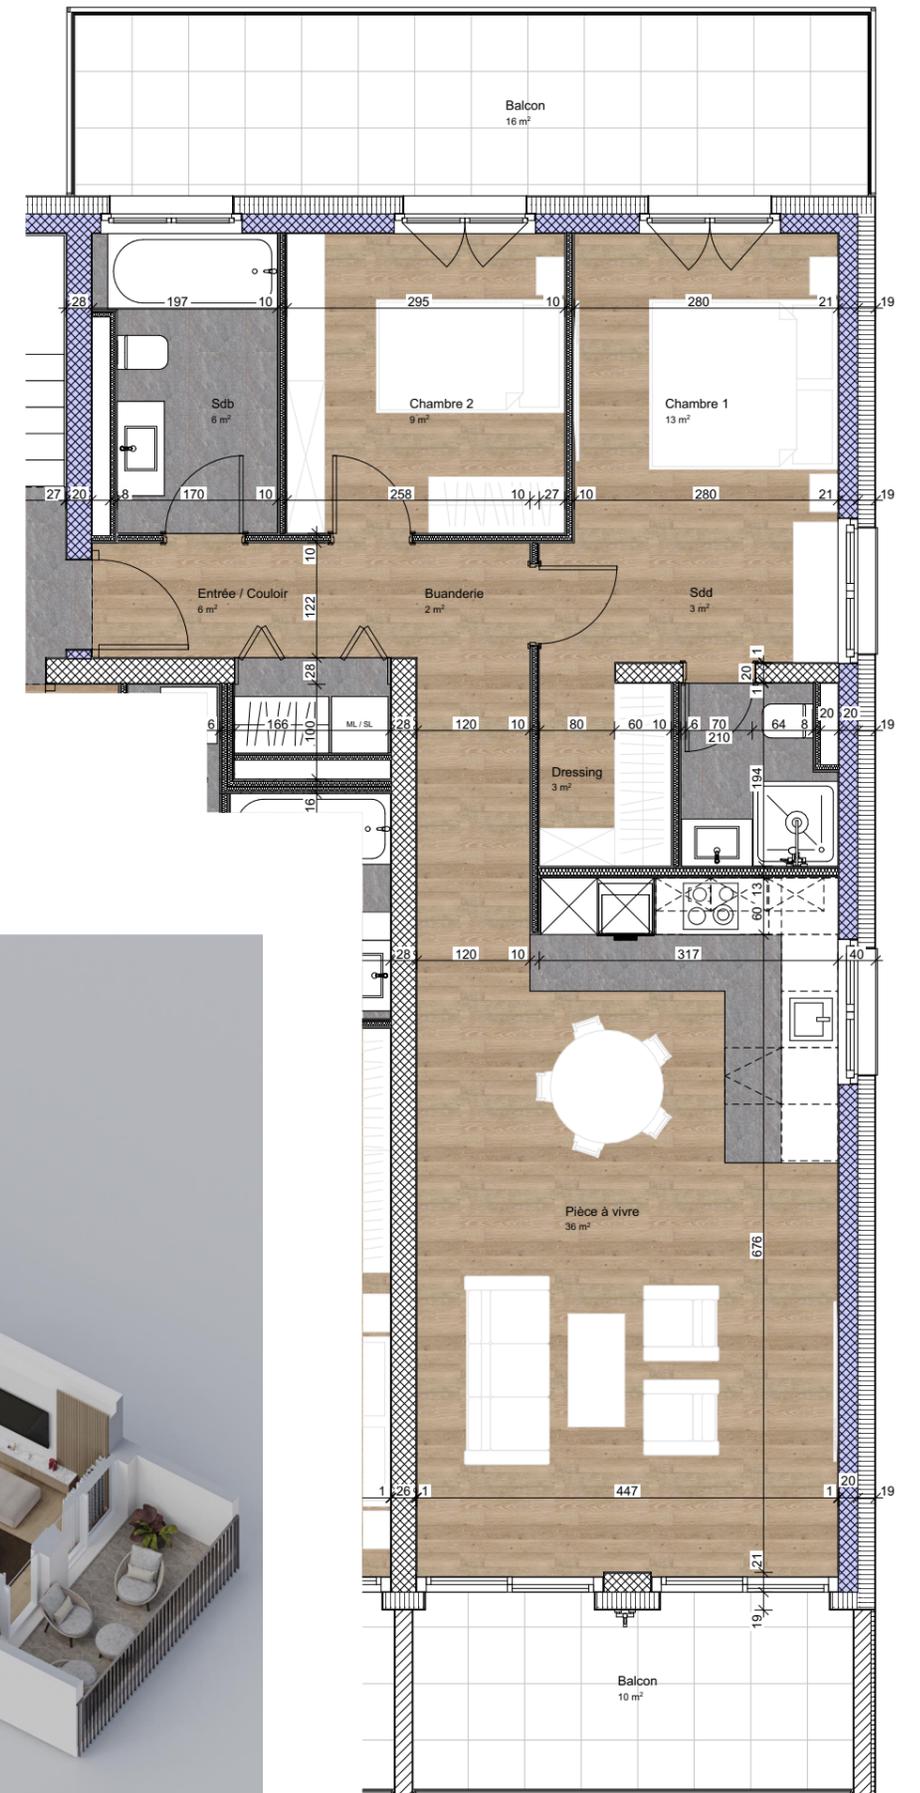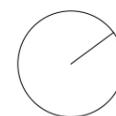

« Mobilier et aménagements à titre informatif »
« Les illustrations et perspectives sont à caractère d'ambiance et non contractuelles »