


REVALIS



GUILLAUME
BALMA
SA

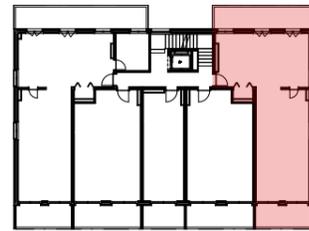

Appartement 17 - 4ème étage (Réf 201)

3.5 pièces

PPE (SBP)


logement 95 m²
balcon 27 m²
cave 3 m²

PPE pondérée



100 %
50 %

total: 109 m²

« Les côtes, surfaces et les végétaux portés aux plans sont approximatifs et pourront varier suivant les impératifs de la construction. Les retombées, faux-plafonds, canalisations ne figurent pas. »

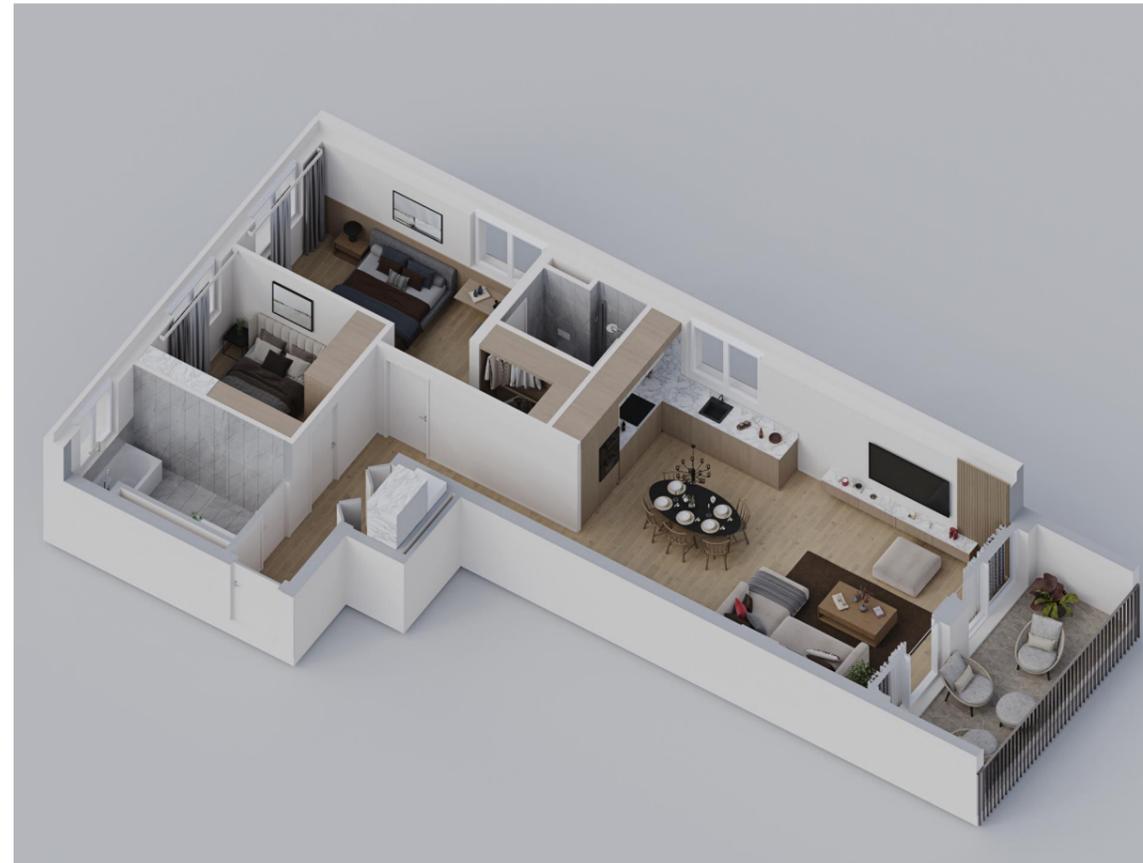

échelle 1:75

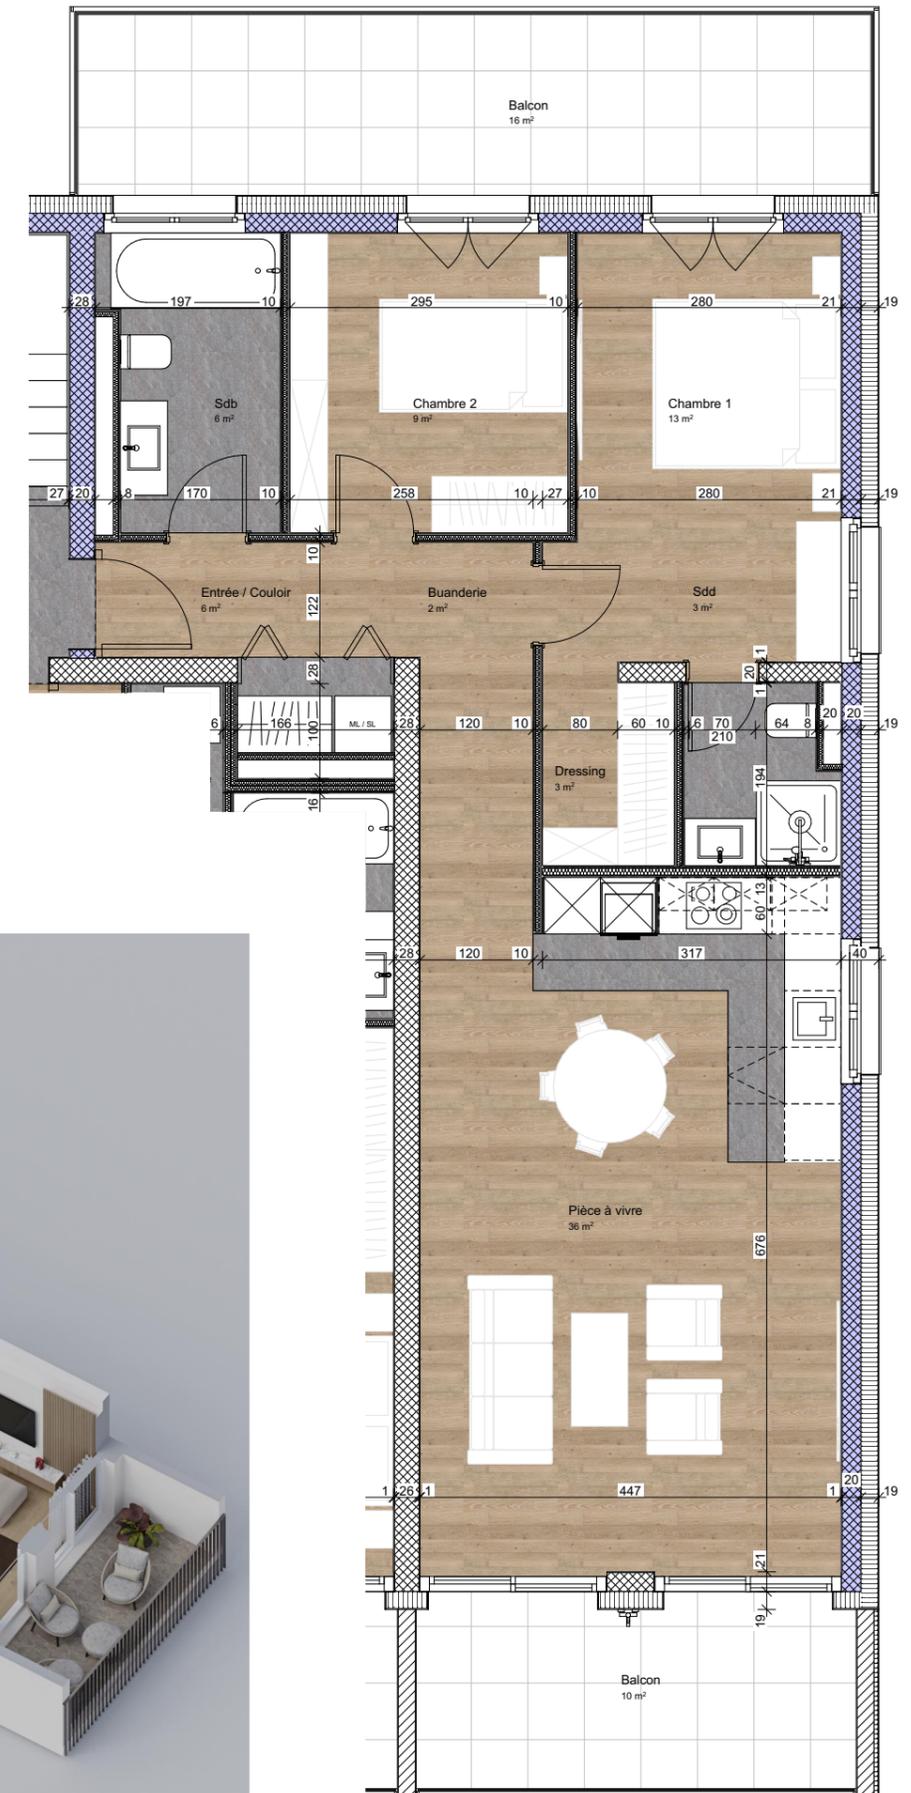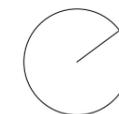

« Mobilier et aménagements à titre informatif »
« Les illustrations et perspectives sont à caractère d'ambiance et non contractuelles »