


REVALIS



GUILLAUME
BALMA
SA

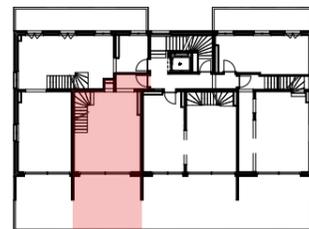


Appartement 25 - 5ème et 6ème étages (Réf 304)


Duplex 3.5 pièces

PPE (SBP)		PPE pondérée	
logement	91 m ²		100 %
balcon	12 m ²		50 %
terrasse	27 m ²		33 %
cave	2 m ²		
		total:	106 m ²

« Les côtes, surfaces et les végétaux portés aux plans sont approximatifs et pourront varier suivant les impératifs de la construction. Les retombées, faux-plafonds, canalisations ne figurent pas. »

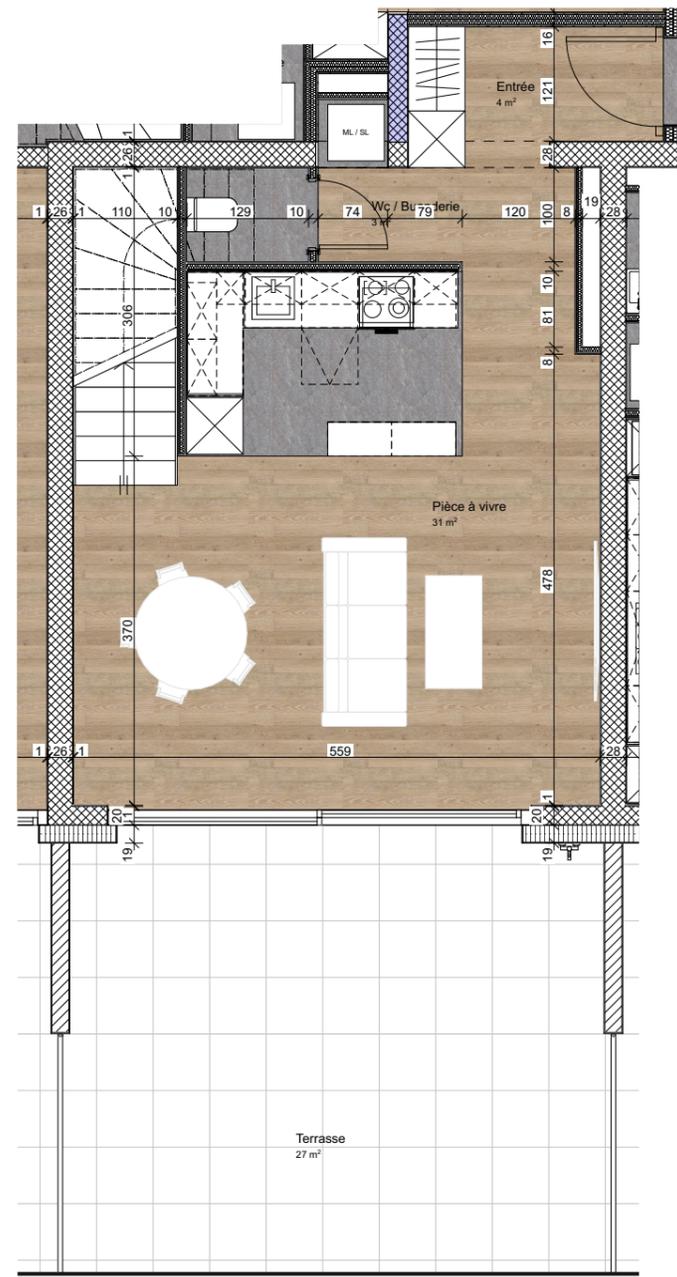

Plan 5ème étage

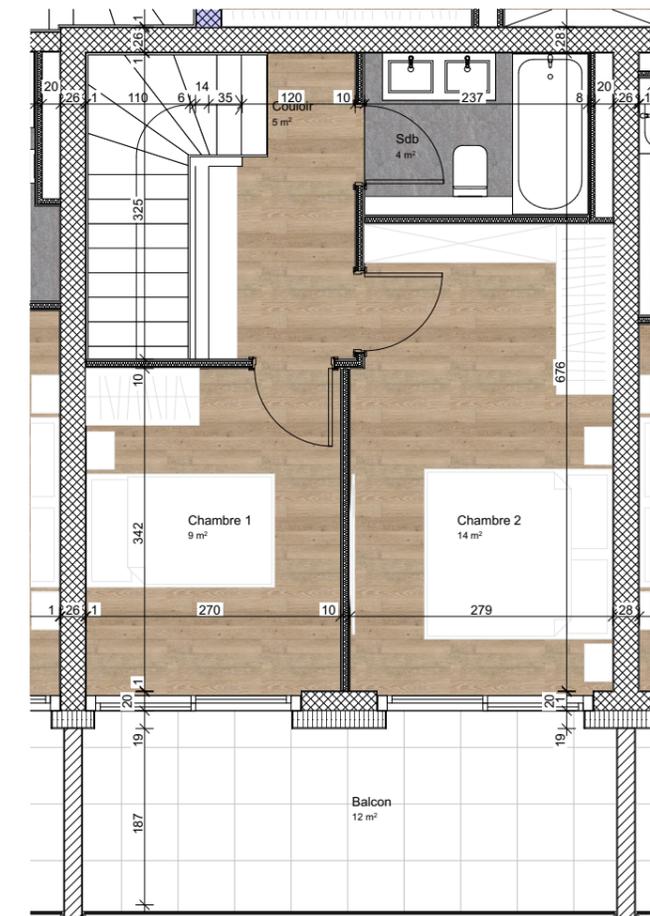

Plan 6ème étage

échelle 1:75



« Mobilier et aménagements à titre informatif »
« Les illustrations et perspectives sont à caractère d'ambiance et non contractuelles »