


# REVALIS



GUILLAUME  
BALMA  
SA

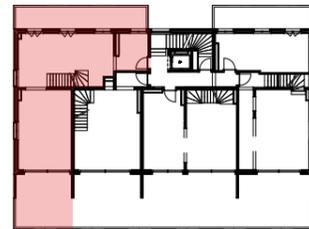

## Appartement 26 - 5ème et 6ème étages (Réf 305)

Duplex 4.5 pièces

### PPE (SBP)

logement	159 m2
balcon	46 m2
terrasse	23 m2
cave	3 m2

### PPE pondérée

100 %
50 %
33 %



total: 190 m2

« Les côtes, surfaces et les végétaux portés aux plans sont approximatifs et pourront varier suivant les impératifs de la construction. Les retombées, faux-plafonds, canalisations ne figurent pas. »



Plan 5ème étage

échelle 1:75

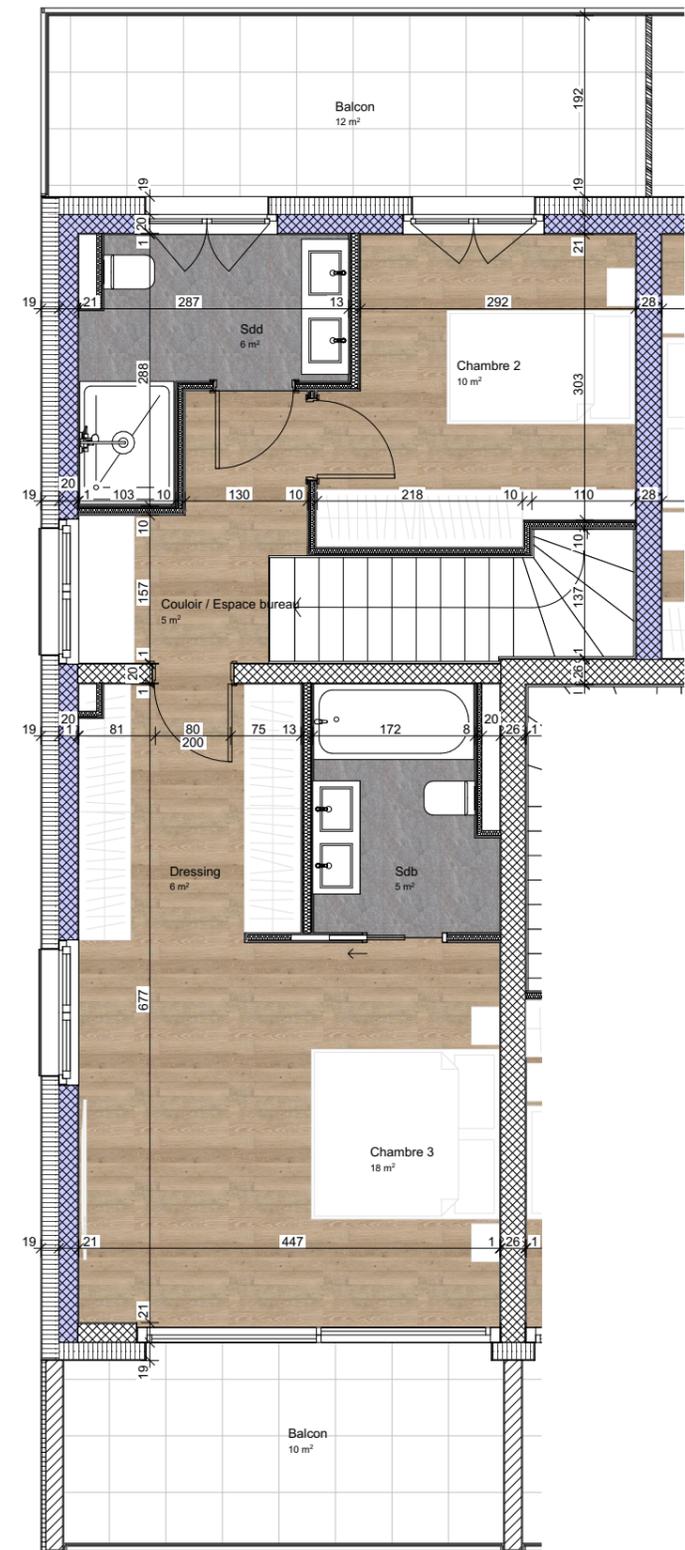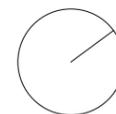

Plan 6ème étage

« Mobilier et aménagements à titre informatif »  
« Les illustrations et perspectives sont à caractère d'ambiance et non contractuelles »